



RUA MONTE CASTELO

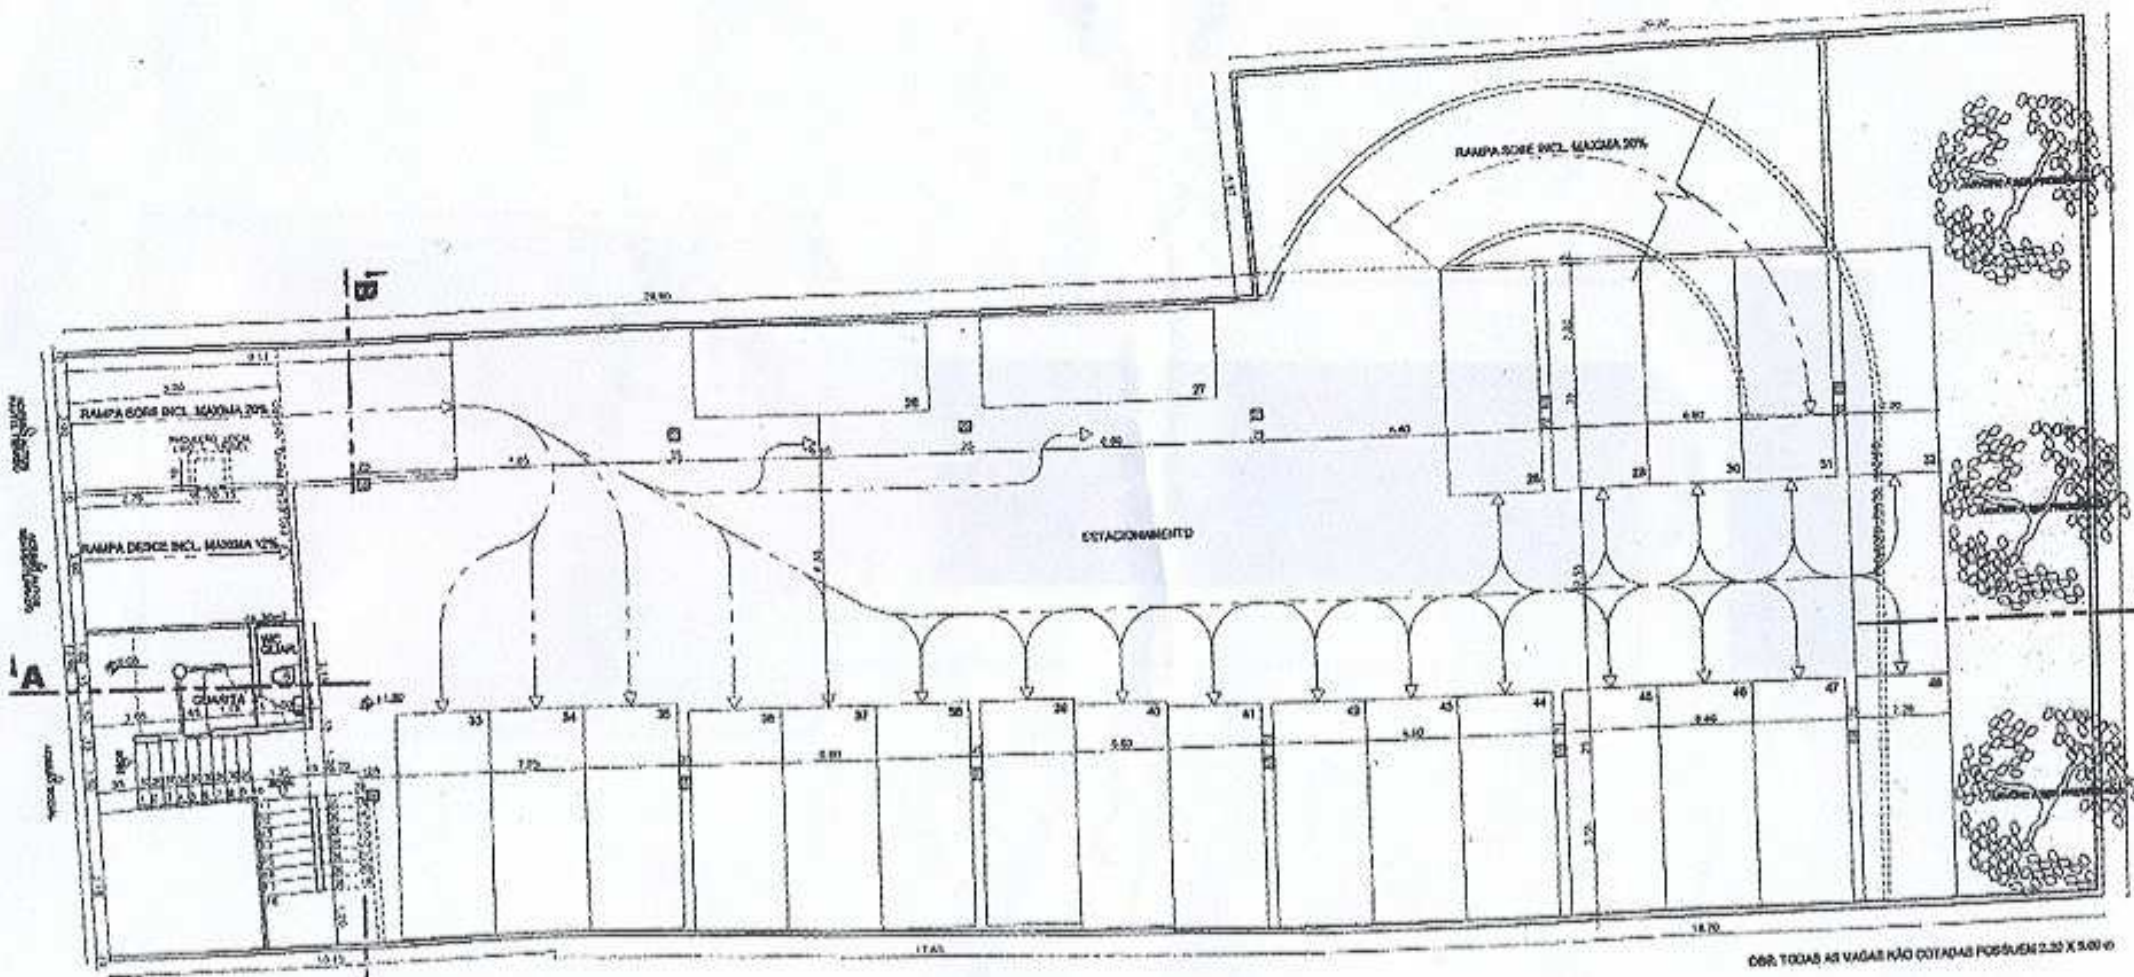


RUA LEOPOLDO LINS

PLANTA BAIXA PAVTO. TÉRREO
 ESCALA 1/100

DEB. TODAS AS VAGAS NÃO COTADAS POSSUEM 2,32 X 5,00 m

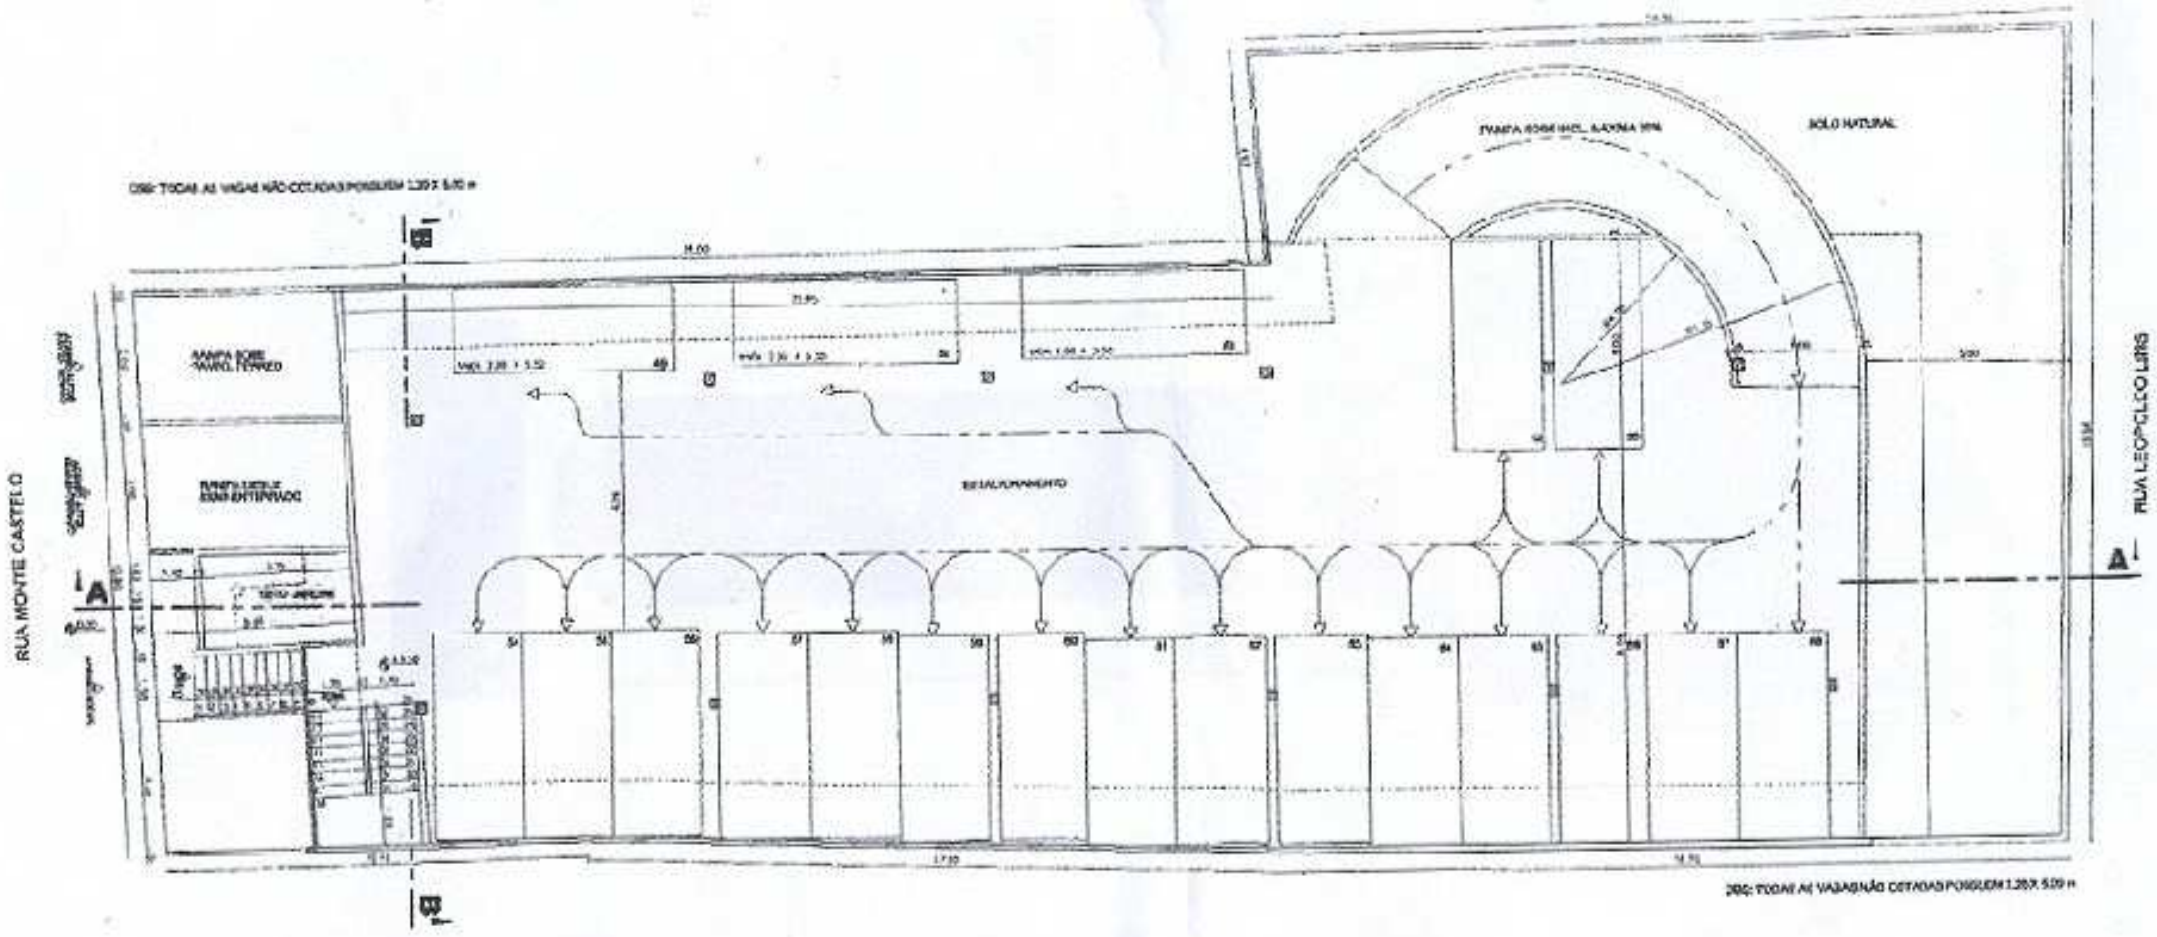


RUA MONTE CASTELO

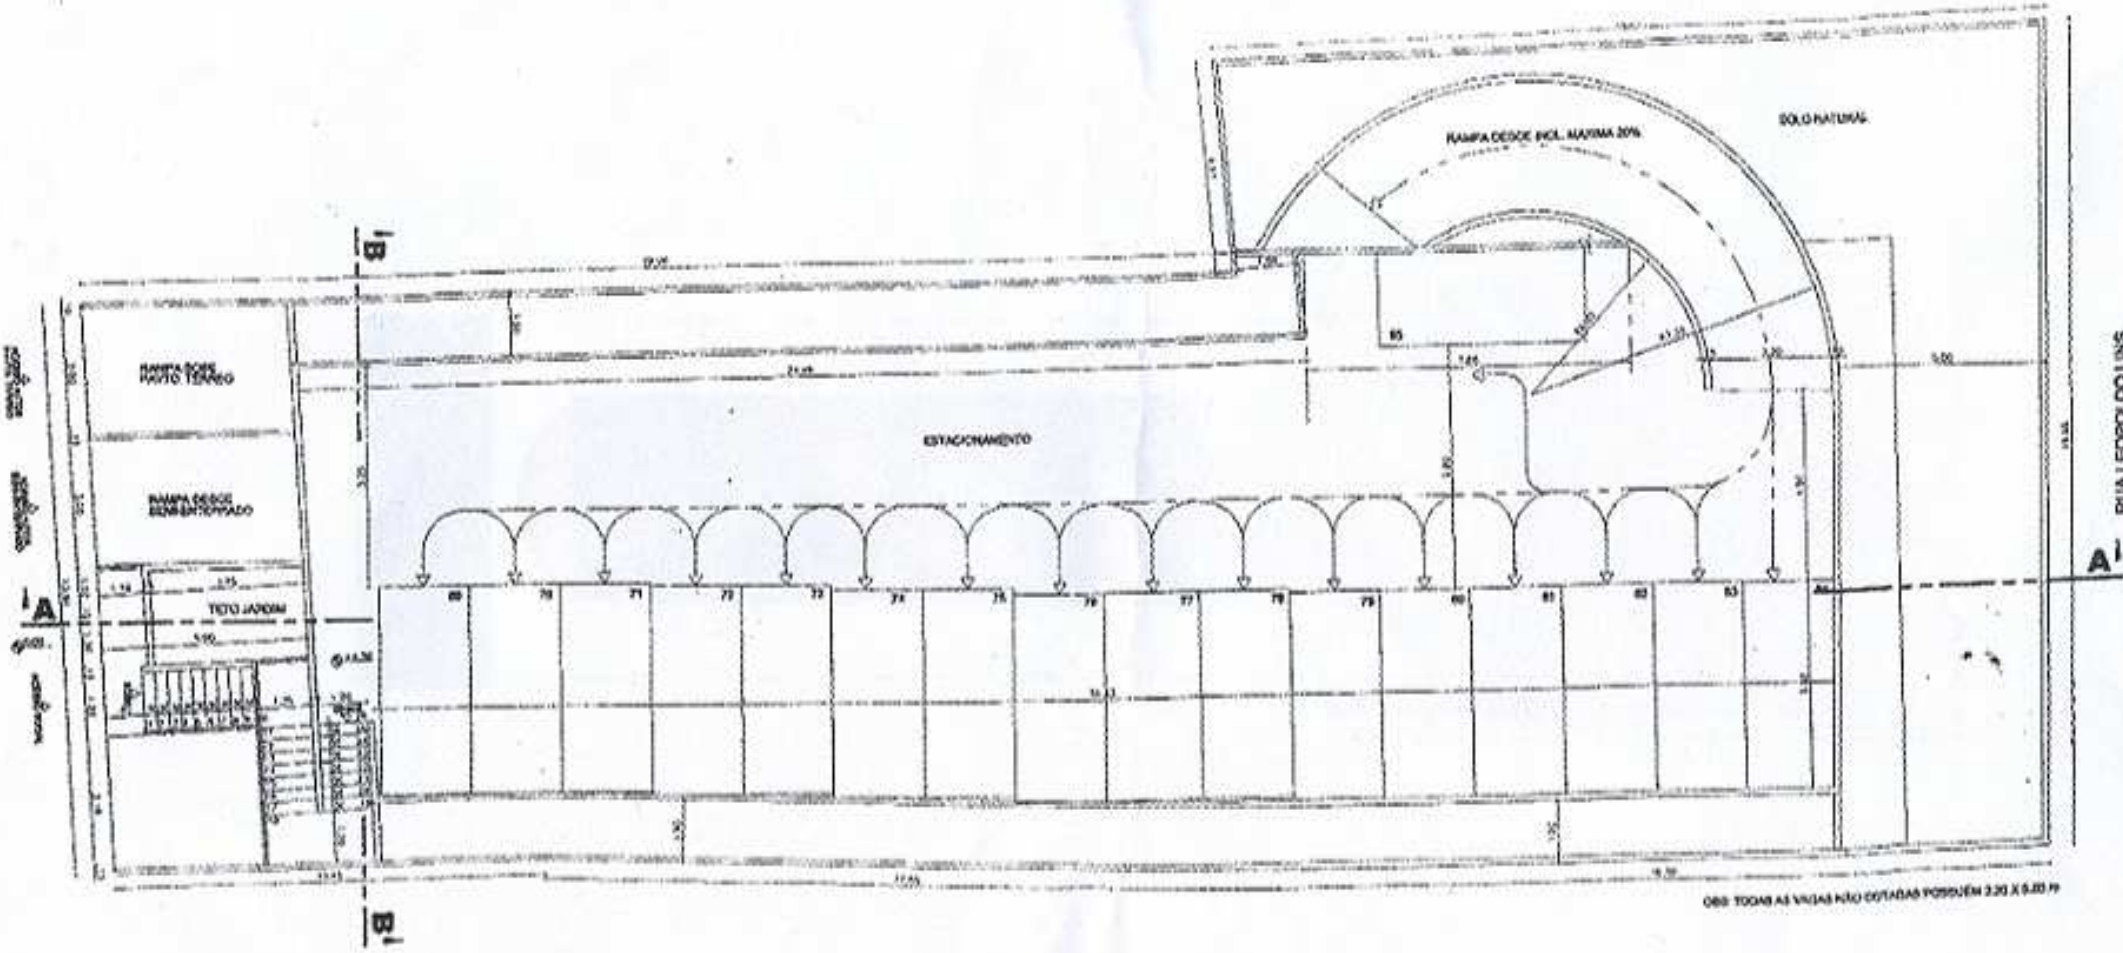

RUA LEOPOLDO LINS

PLANTA BAIXA PAVTO. VAZADO 2
ESCALA 1/100

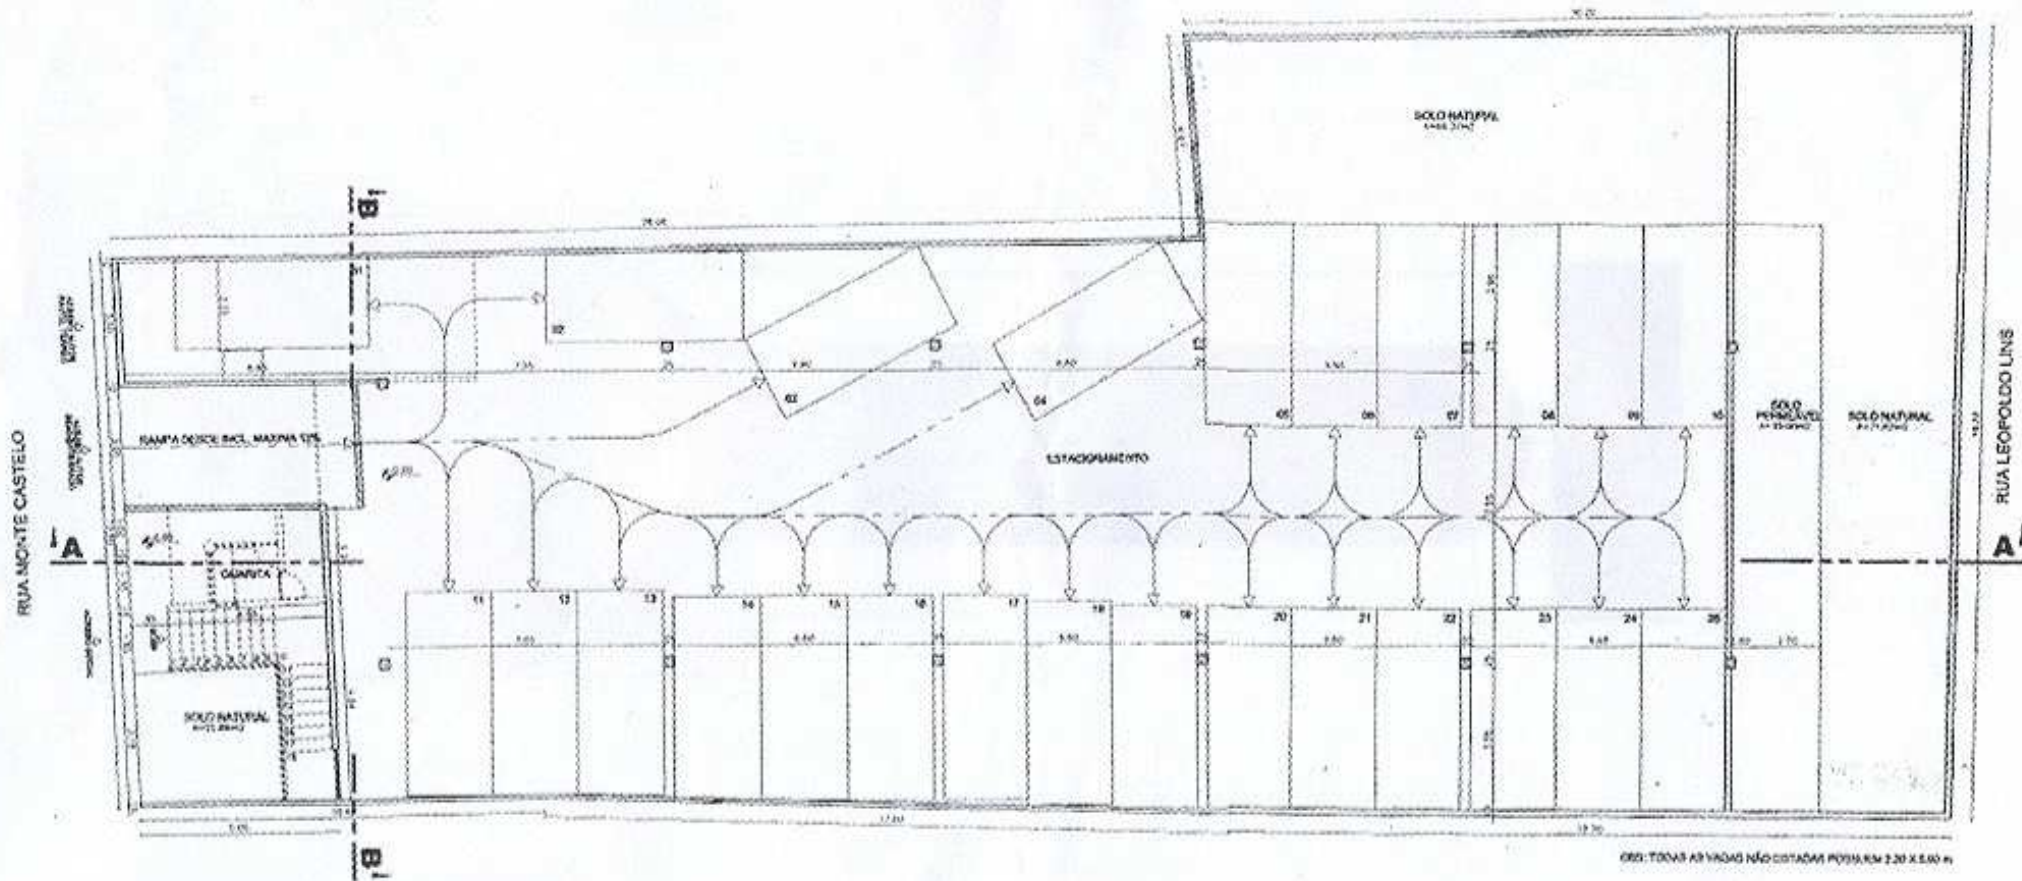

PLANTA BAIXA SEMI-ENTERRADO
ESCALA 1/100

OD: TODAS AS VAGAS NÃO CITADAS POSSUAM 2,20 X 5,00 M